


ГЕНЕРАЛЬНЫЙ ПЛАН
муниципального образования Бургинское сельское поселение
муниципального образования Маловишерский муниципальный район
Новгородской области

Карта функциональных зон (фрагменты, в части изменения функциональных зон)
в части земельных участков с кадастровыми номерами
53:08:0041901:272 и 53:08:0041901:273

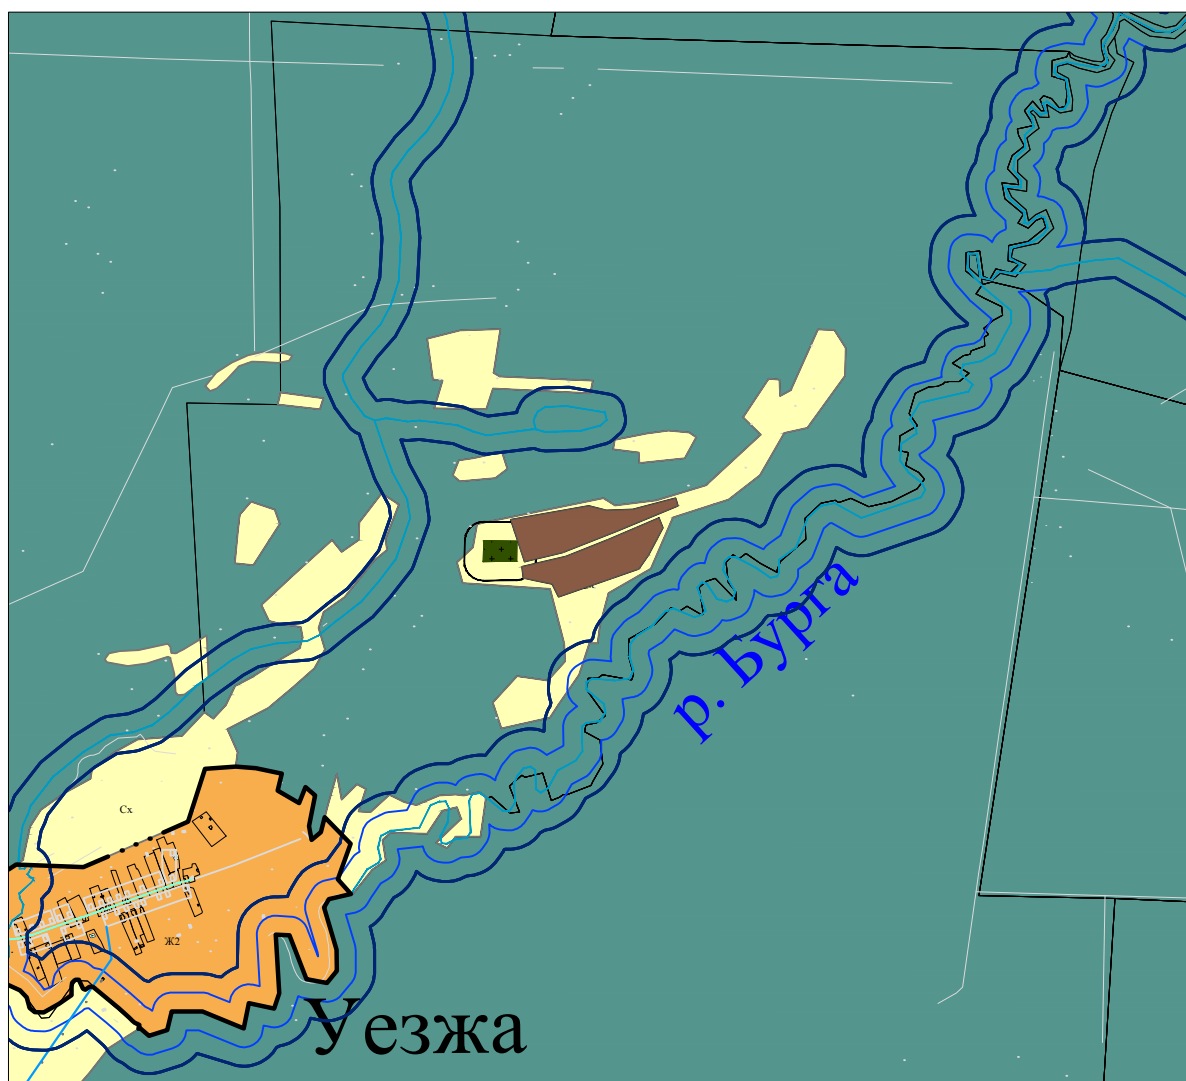

Масштаб 1:20000