

ДИЗАЙН-ПРОЕКТ БЛАГОУСТРОЙСТВА ТЕРРИТОРИИ ОБЩЕГО ПОЛЬЗОВАНИЯ СКВЕР «ЛЮБВИ И МИРА»



адрес: Российская Федерация,
Новгородская область, Маловишерский
муниципальный район, Бургинское сельское
поселение, д. Дворищи, ул. Школьная з/у 9а

д. Дворищи
2019 г.

Пояснительная записка

Объект расположен в центре д. Дворищи, на ул. Школьная, на прилегающей территории к СДК, рядом с обелиском ВОВ.

Перед инициаторами проекта стояла задача создать комфортную и безопасную среду для отдыха населения, культурного местопровождения. Улучшить экологическую обстановку в деревне, путем озеленения территории и изоляции ее от газов и пыли растительностью;

Мероприятия:

Минимальный перечень работ по благоустройству: по программе «Реализация проектов местных инициатив граждан» на 2019– 2020 годы» (софинансирование проекта местных инициатив граждан (ППМИ) благоустройства территории сквера «Любви и Мира»

Разметка главной аллеи, покрытие гранитным гравием, установка металлического ограждения с воротами по периметру территории сквера, замена металлического ограждения по периметру мемориала, разметка детской площадки, покрытие площадки гравийным отсевом, установка игрового оборудования, скамеек, урн, озеленение территории сквера.

Объемы и источники финансирования:


1.	Бюджет поселения 39% (не менее 10 % от суммы субсидии)	270 000
2.	Население 9,4% (денежные поступления от жителей, не менее 5 % от суммы субсидии)	65 485
3.	Спонсоры 3% (денежные поступления от юридических лиц, индивидуальных предпринимателей и т.д.)	21 000
4.	Субсидия из областного бюджета на реализацию приоритетного проекта поддержки местных инициатив	700 000
	ИТОГО	1 056 485

Мероприятия для маломобильных групп населения:


При благоустройстве территории отсутствуют бордюры при сопряжении между тротуарами и дорогами для формирования безбарьерного каркаса благоустраиваемой территории.


Благоустройство сквера окажет благоприятное влияние на развитие молодежи, позволит разнообразить досуг для жителей города, придаст центральной части деревни более живописную картину, способствует формированию экологического каркаса территории и дальнейшему его развитию.

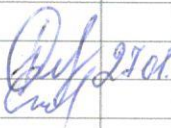


				Российская Федерация, Новгородская область, Маловишерский муниципальный район, Бургинское сельское поселение, д. Дворищи, ул. Школьная з/у 9а			
				ДИЗАЙН-ПРОЕКТ БЛАГОУСТРОЙСТВА ТЕРРИТОРИИ ОБЩЕГО ПОЛЬЗОВАНИЯ СКВЕР «ЛЮБВИ И МИРА»			
Должность	Ф.И.О.	Подпись	Дата	Схема планировочной организации земельного участка	Стадия	Лист	Листов
Проверил	Захарова М.Е.				П	2	
Выполнил	Егорова М.М.						
				М 1:1000	Администрация Бургинского сельского поселения		




				Российская Федерация, Новгородская область, Маловишерский муниципальный район, Бургинское сельское поселение, д. Дворищи, ул. Школьная з/у 9а				
				ДИЗАЙН-ПРОЕКТ БЛАГОУСТРОЙСТВА ТЕРРИТОРИИ ОБЩЕГО ПОЛЬЗОВАНИЯ СКВЕР «ЛЮБВИ И МИРА»				
Должность	Ф.И.О.	Подпись	Дата					
Проверил	Захарова М.Е.		27.01	Существующее положение		Стадия	Лист	Листов
Выполнил	Егорова М.М.					П	3	
						Администрация Бургинского сельского поселения		

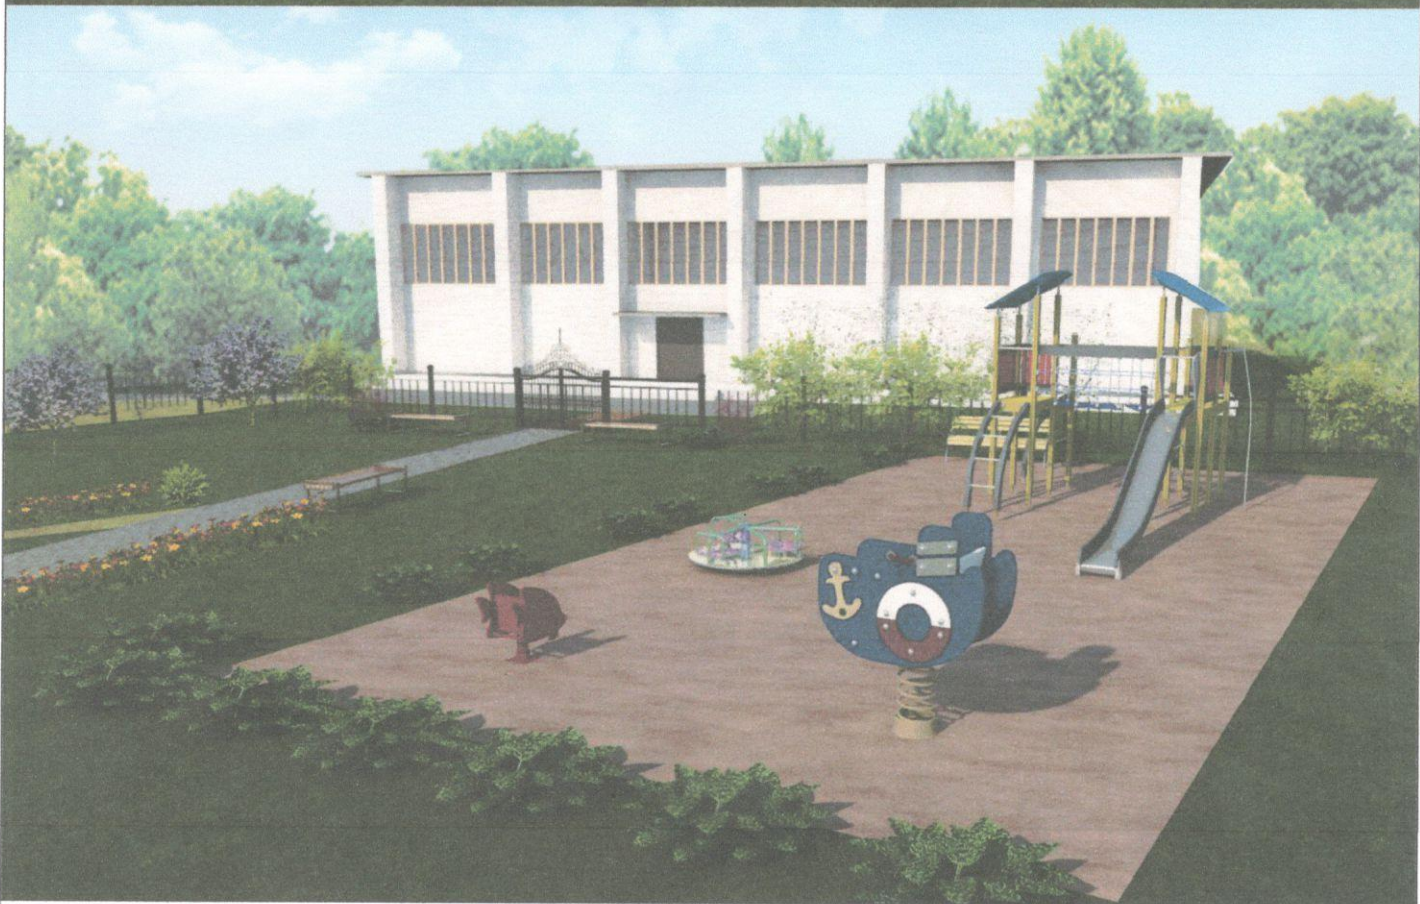

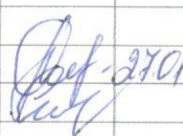				Российская Федерация, Новгородская область, Маловишерский муниципальный район, Бургинское сельское поселение, д. Дворищи, ул. Школьная з/у 9а				
				ДИЗАЙН-ПРОЕКТ БЛАГОУСТРОЙСТВА ТЕРРИТОРИИ ОБЩЕГО ПОЛЬЗОВАНИЯ СКВЕР «ЛЮБВИ И МИРА»				
Должность	Ф.И.О.	Подпись	Дата					
			27.01	ВИЗУАЛИЗАЦИЯ		Стадия	Лист	Листов
Проверил	Захарова М.Е.					П	4	
Выполнил	Егорова М.М.							
						Администрация Бургинского сельского поселения		



				Российская Федерация, Новгородская область, Маловишерский муниципальный район, Бургинское сельское поселение, д. Дворищи, ул. Школьная з/у 9а				
				ДИЗАЙН-ПРОЕКТ БЛАГОУСТРОЙСТВА ТЕРРИТОРИИ ОБЩЕГО ПОЛЬЗОВАНИЯ СКВЕР «ЛЮБВИ И МИРА»				
Должность	Ф.И.О.	Подпись	Дата					
			24.09	ВИЗУАЛИЗАЦИЯ		Стадия	Лист	Листов
Проверил	Захарова М.Е.					П	6	
Выполнил	Егорова М.М.					Администрация Бургинского сельского поселения		

Дефектная ведомость

Российская Федерация, Новгородская область, Маловишерский муниципальный район,
Бургинское сельское поселение, д. Дворищи, ул. Школьная з/у 9а.

№ п/п	Наименование	Ед.из	Количество
Благоустройство главной аллеи			
1	Разметка главной аллеи	м2	75,3
2	Снятие грунта на глубину 15 см, уплотнение	100 м3	0,1
3	Геотекстиль	м2	75,3
4	Установка бордюрного камня	м	94,2
5	Засыпка слоем песка, толщиной 10 см	100 м3	0,075
6	Гранитный гравий, толщина слоя 10 см	100 м3	0,075
7	Установка скамеек	шт.	4
8	Установка урн	шт.	1
9	Отсыпка гравием у скамеек	100 м3	0,003
Благоустройство детской игровой площадки			
10	Разметка площадки	м2	150,8
11	Снятие грунта на глубину 10 см по периметру площадки, уплотнение	100 м3	0,15
12	Установка бордюрного камня	м	52,6
13	Засыпка гравийным отсевом, толщина слоя 20 см, уплотнение виброплитой	100 м3	0,3
14	Установка игрового оборудования		
15	Установка скамеек	шт.	1
16	Установка урн	шт.	1
Благоустройство территории мемориала			
17	Замена металлического ограждения по периметру территории мемориала (установка металлических столбиков с цепями, с шагом 2,5 м, высота ограждения 70 см) Периметр ограждения 40,0 м	шт.	16
18	Отсыпка гравием территории мемориала внутри ограждения, толщина слоя 5 см (расчетная площадь территории под гравием – 63,3 м)	100 м3	0,03
Благоустройство территории сквера			
19	Установка металлического ограждения с воротами по периметру сквера. Периметр ограждения 177,0 м. Параметры секции: ширина 2,5 м, высота 1,5 м.	шт.	70 секций + 1 ворота
Озеленение территории сквера			
20	Хоста	шт.	40
21	Спирея	шт.	20
22	Сирень венгерская	шт.	16
23	Барбарис Тунберга	шт.	20
24	Ель колючая	шт.	12
25	Жимолость декоративная	шт.	18
26	Клен остролистный «Роял Ред»	шт.	8