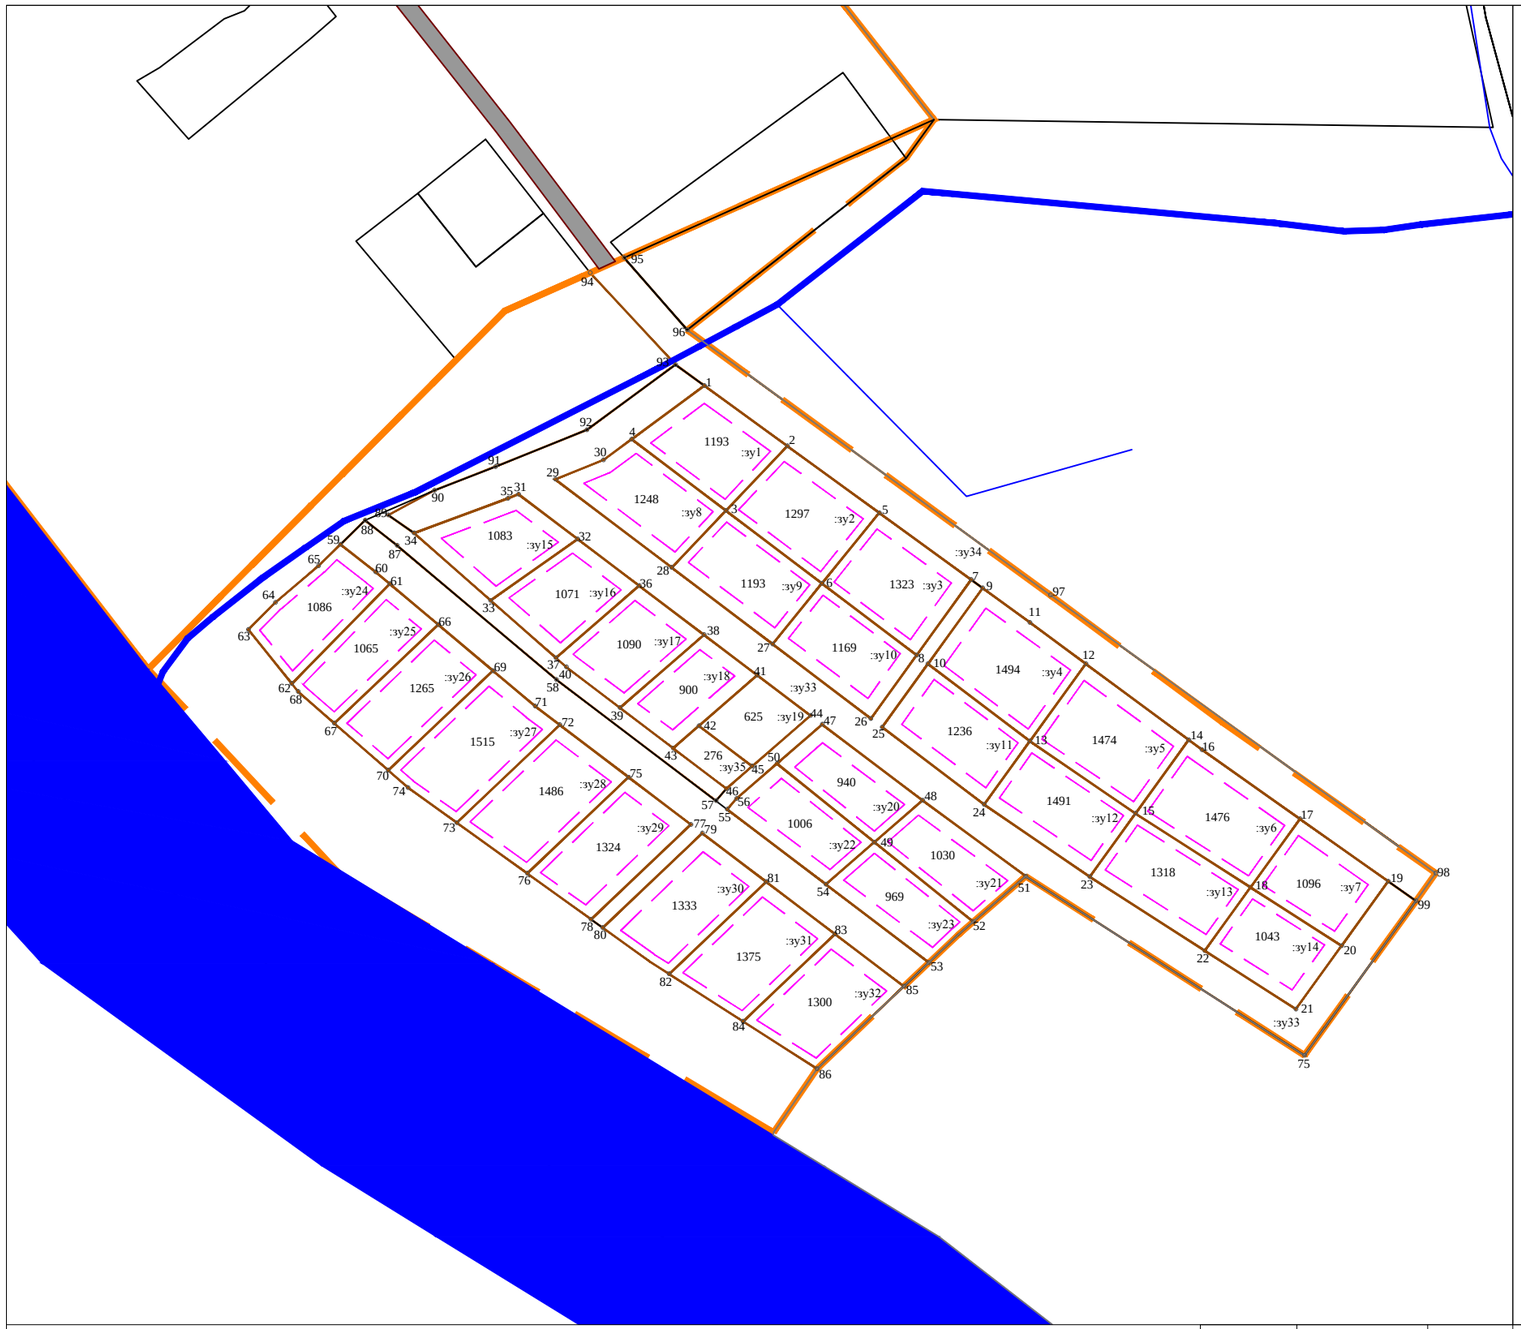

Условные обозначения

проект	сущ	
		граница населенного пункта
		красные линии
		линия регулирования застройки
		граница кадастрового квартала
12		номер земельного участка
		граница земельного участка
		земли лесного фонда
		земли населенных пунктов
		земли сельскохозяйственного назначения
		зона индивидуальной жилой застройки
		зона территорий общего пользования
		автомобильные дороги
		водоохранная зона
		прибрежно-защитная полоса
		охранная зона ВЛ 0,4 кВ
		детская площадка
		пожарный водоем
		контейнерная площадка

Должность	Ф.И.О.	Подпись	Дата

ППТ/ПМ-2018/53:08:0089501:290

Проект планировки территории комплексного развития территории по инициативе правообладателя земельного участка с кадастровым номером 53:08:0089501:290

	Стадия	Лист	Листов
Проект межевания территории	П	1	2
Чертеж межевания территории М 1:2000			